

Schutzplan Kultur- und Naturobjekte

1:5000

Vom Gemeinderat beschlossen am: 13. Juni 2012 / 14. August 2012
06. Dezember 2016 (Änderung)

mit Beschluss Nr. 619 / 639
mit Beschluss Nr. 309

Der Gemeindepräsident

Der Gemeindevizepräsident


Öffentliche Planaufgabe: 07. September - 26. September 2012
13. Januar - 01. Februar 2017 (Änderung)

Vom Departement für Bau und Umwelt genehmigt mit
Entscheid Nr.: 35
Entscheid Nr.: 26

vom: 10. September 2015
vom: 01. Juni 2017 (Änderung)


ERR Raumplaner AG
St.Gallen Herisau

Kirchgasse 16 | 9004 St.Gallen | T +4171 227 62 62 | st.gallen@err.ch

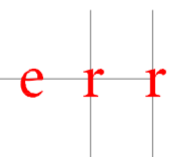

Hinweise

- FO W Forstzone Wald
- FO U Forstzone Ufergehölz
- Gewässer

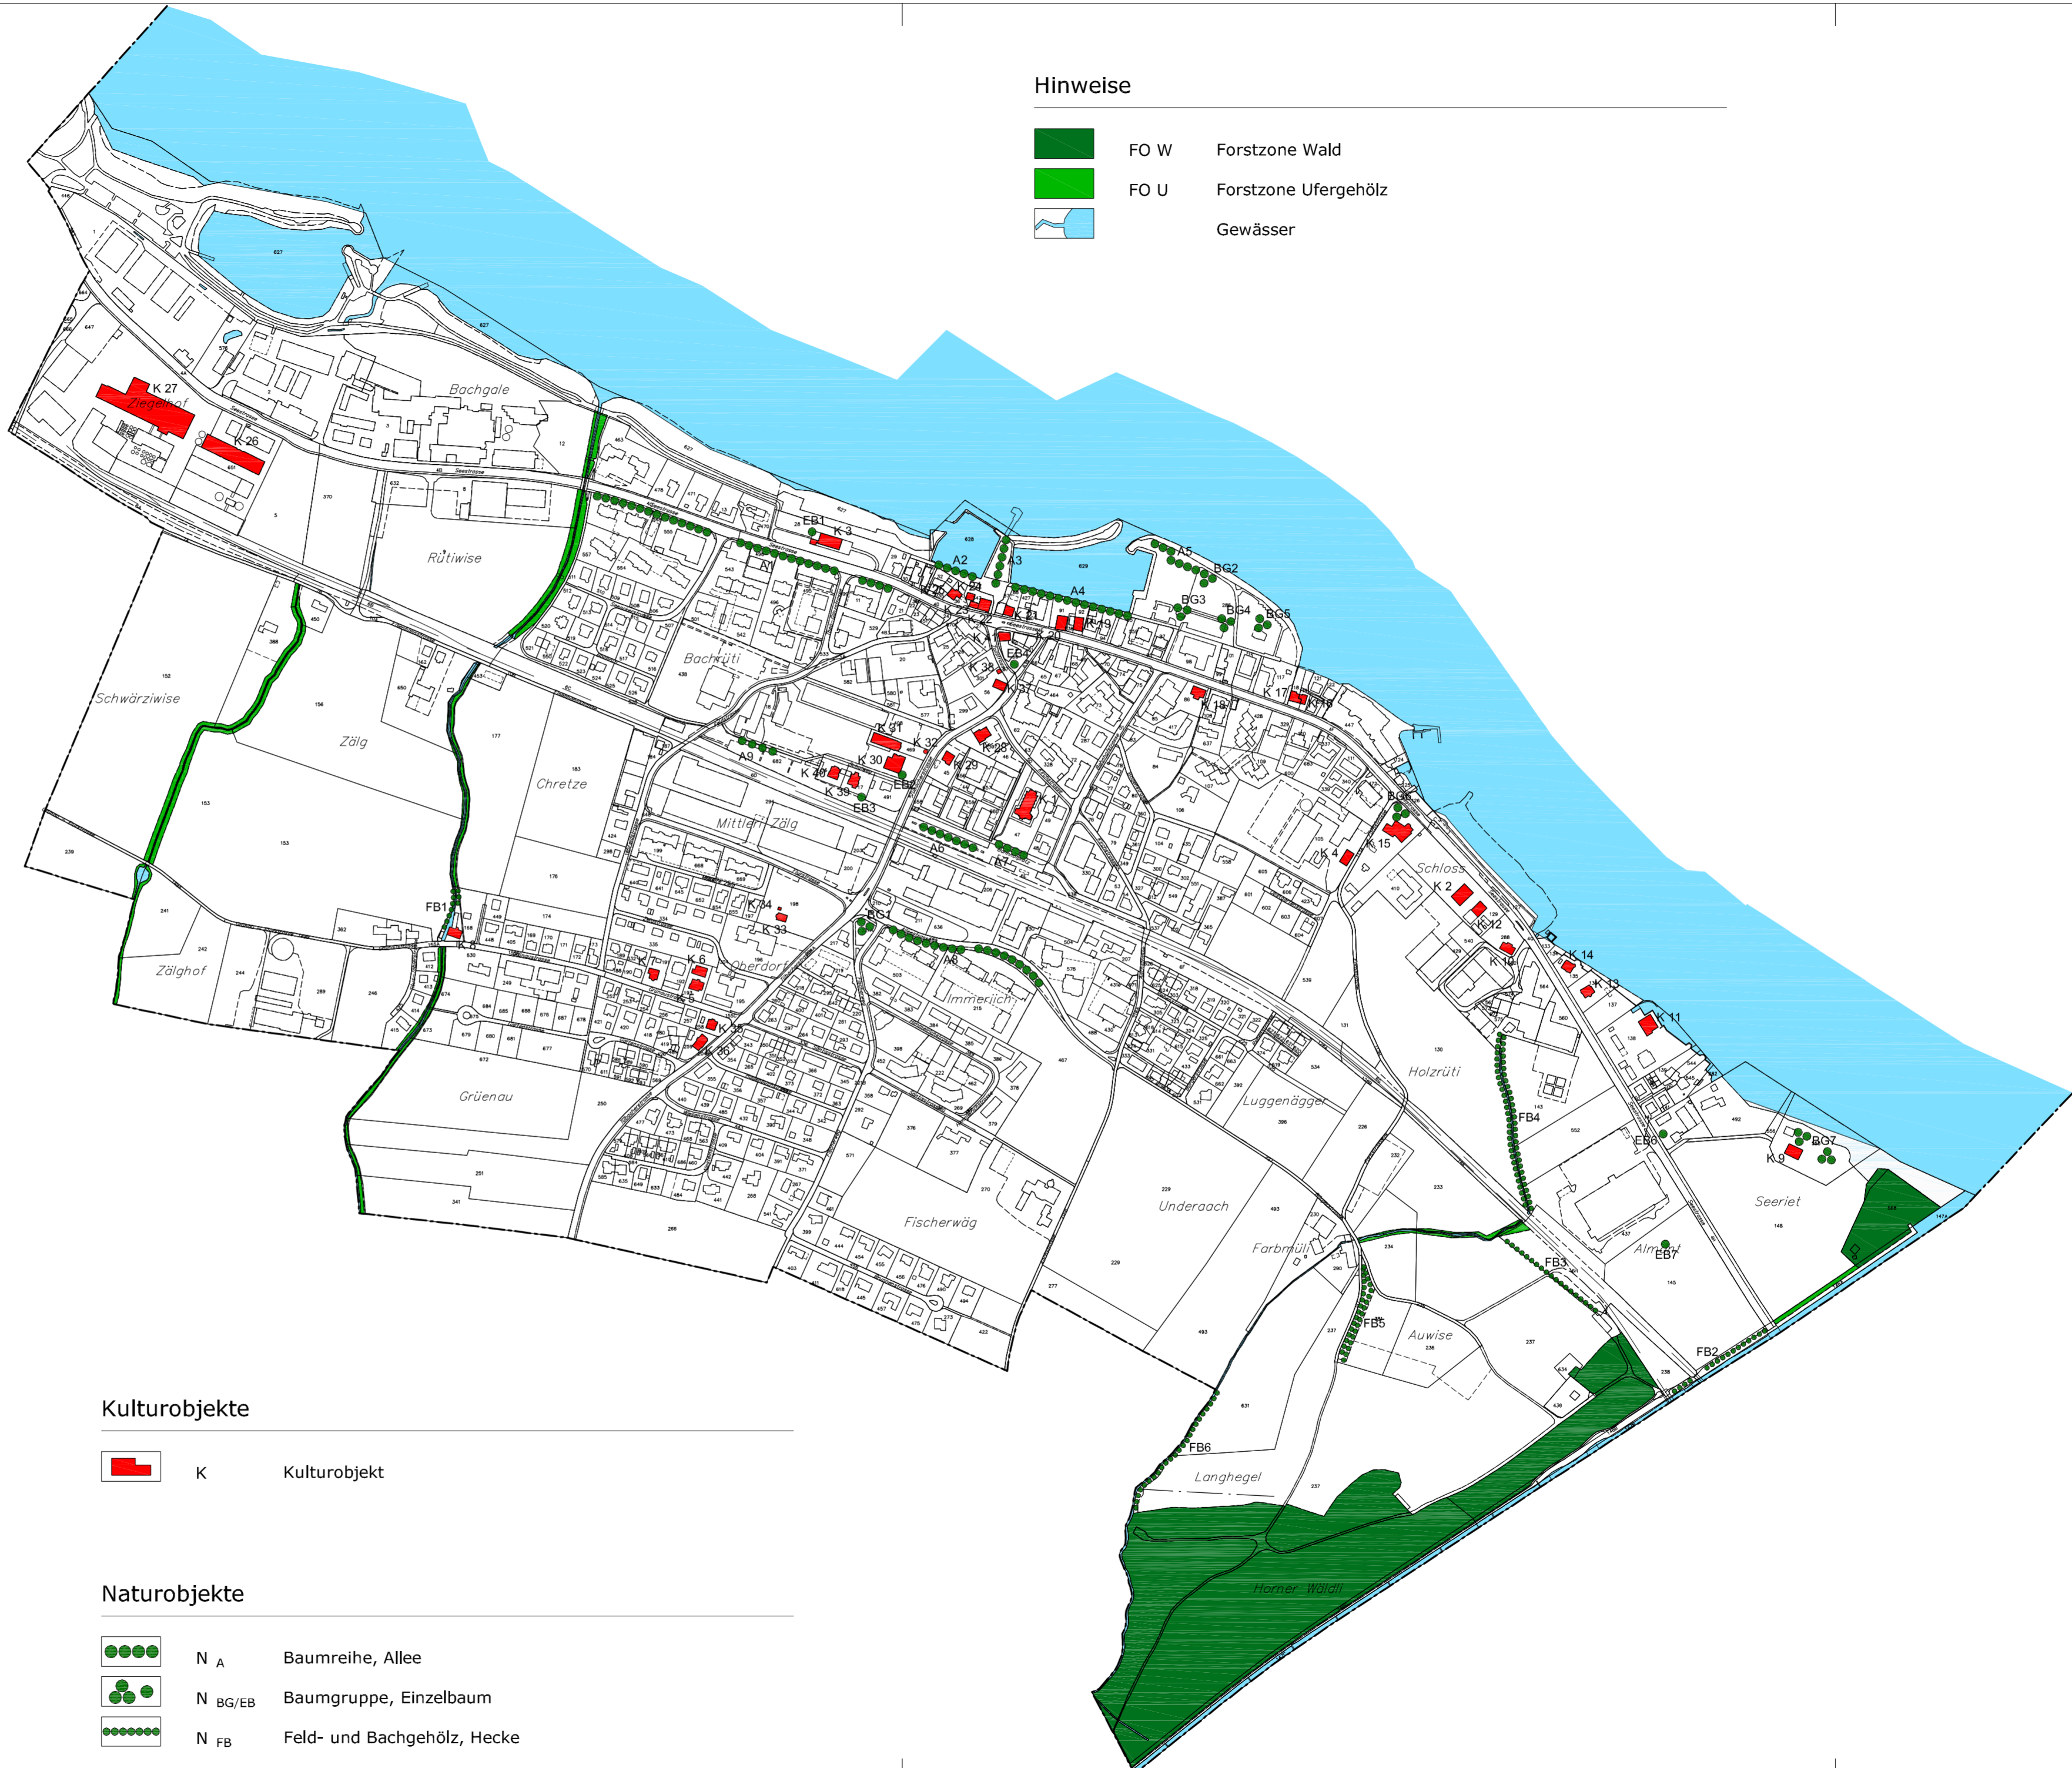

Kulturobjekte

- K Kulturobjekt

Naturobjekte

- N_A Baumreihe, Allee
- N_{BG/EB} Baumgruppe, Einzelbaum
- N_{FB} Feld- und Bachgehölz, Hecke

