
## 2220.010 Sanierung Hornerstrasse



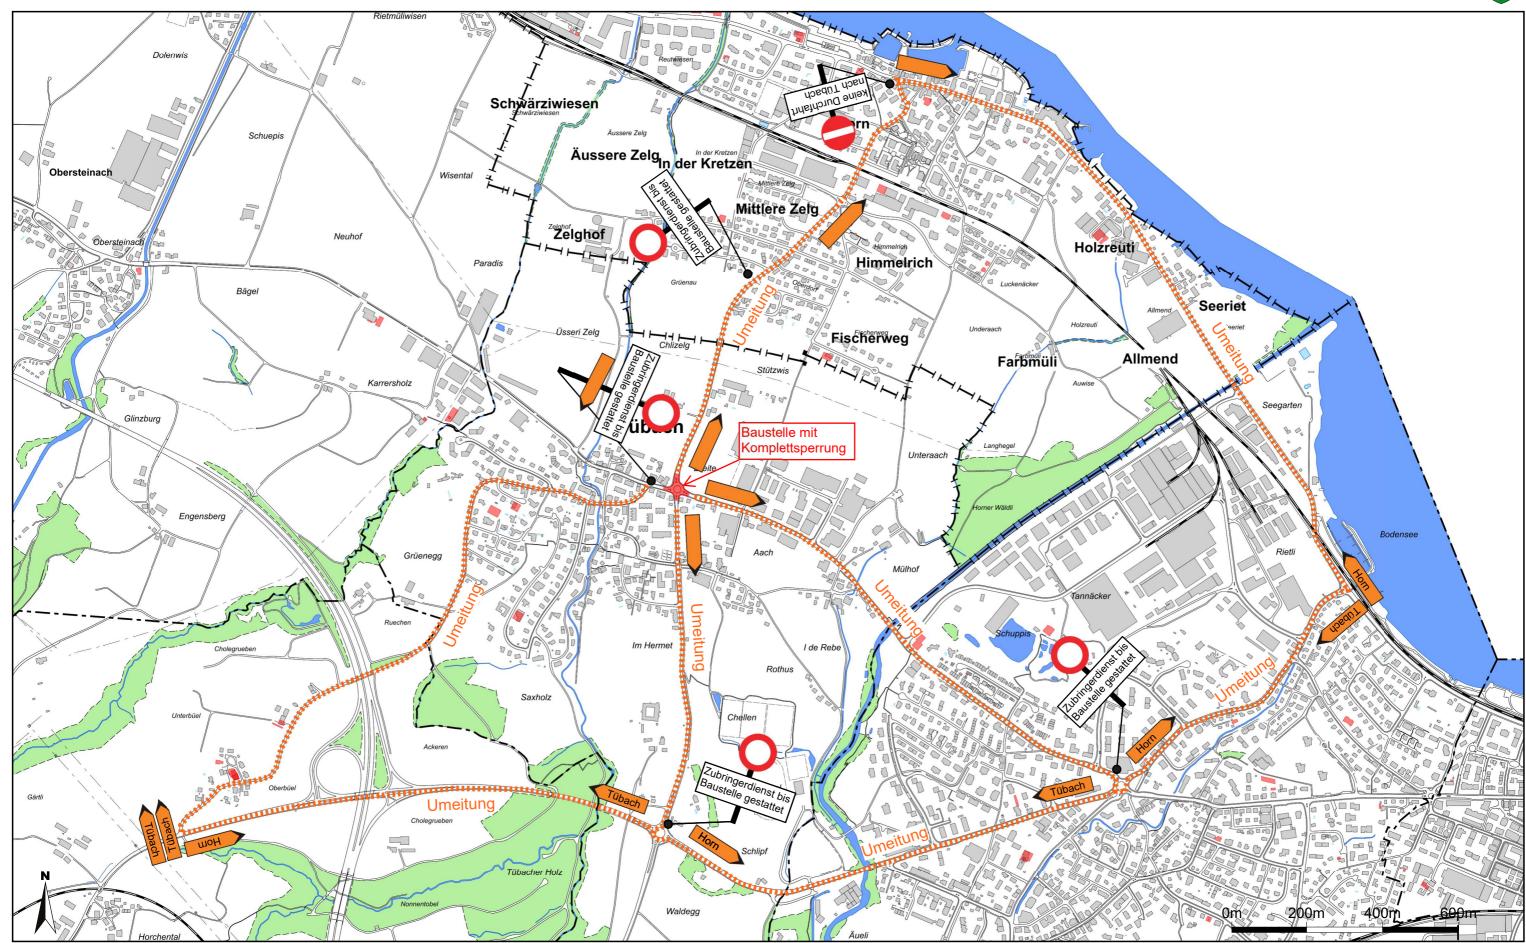

Massstab 1:10'000 Zentrumskoordinaten: 2'752'159, 1'261'483 Für die Richtigkeit und Aktualität der Daten wird keine Garantie übernommen. Es gelten die Nutzungsbedingungen des Geoportals. 29.08.2024