



# Richtplan Energie

1:5'000



Öffentliche Bekanntmachung vom ..... bis .....

Vom Gemeinderat beschlossen am .....  
Der Gemeindepräsident Die Gemeindegemeinschaft

Thierry Kurtzemann Larissa Rumpler

Vom Departement für Bau und Umwelt genehmigt mit  
Entscheid Nr. .... vom .....

Vom Gemeinderat in Kraft gesetzt per .....

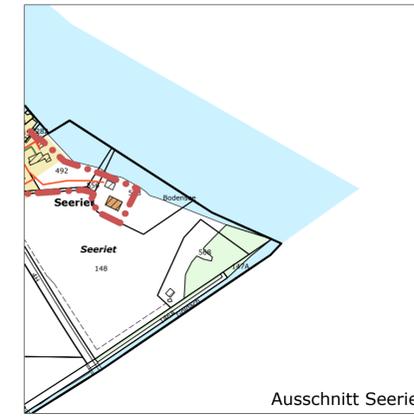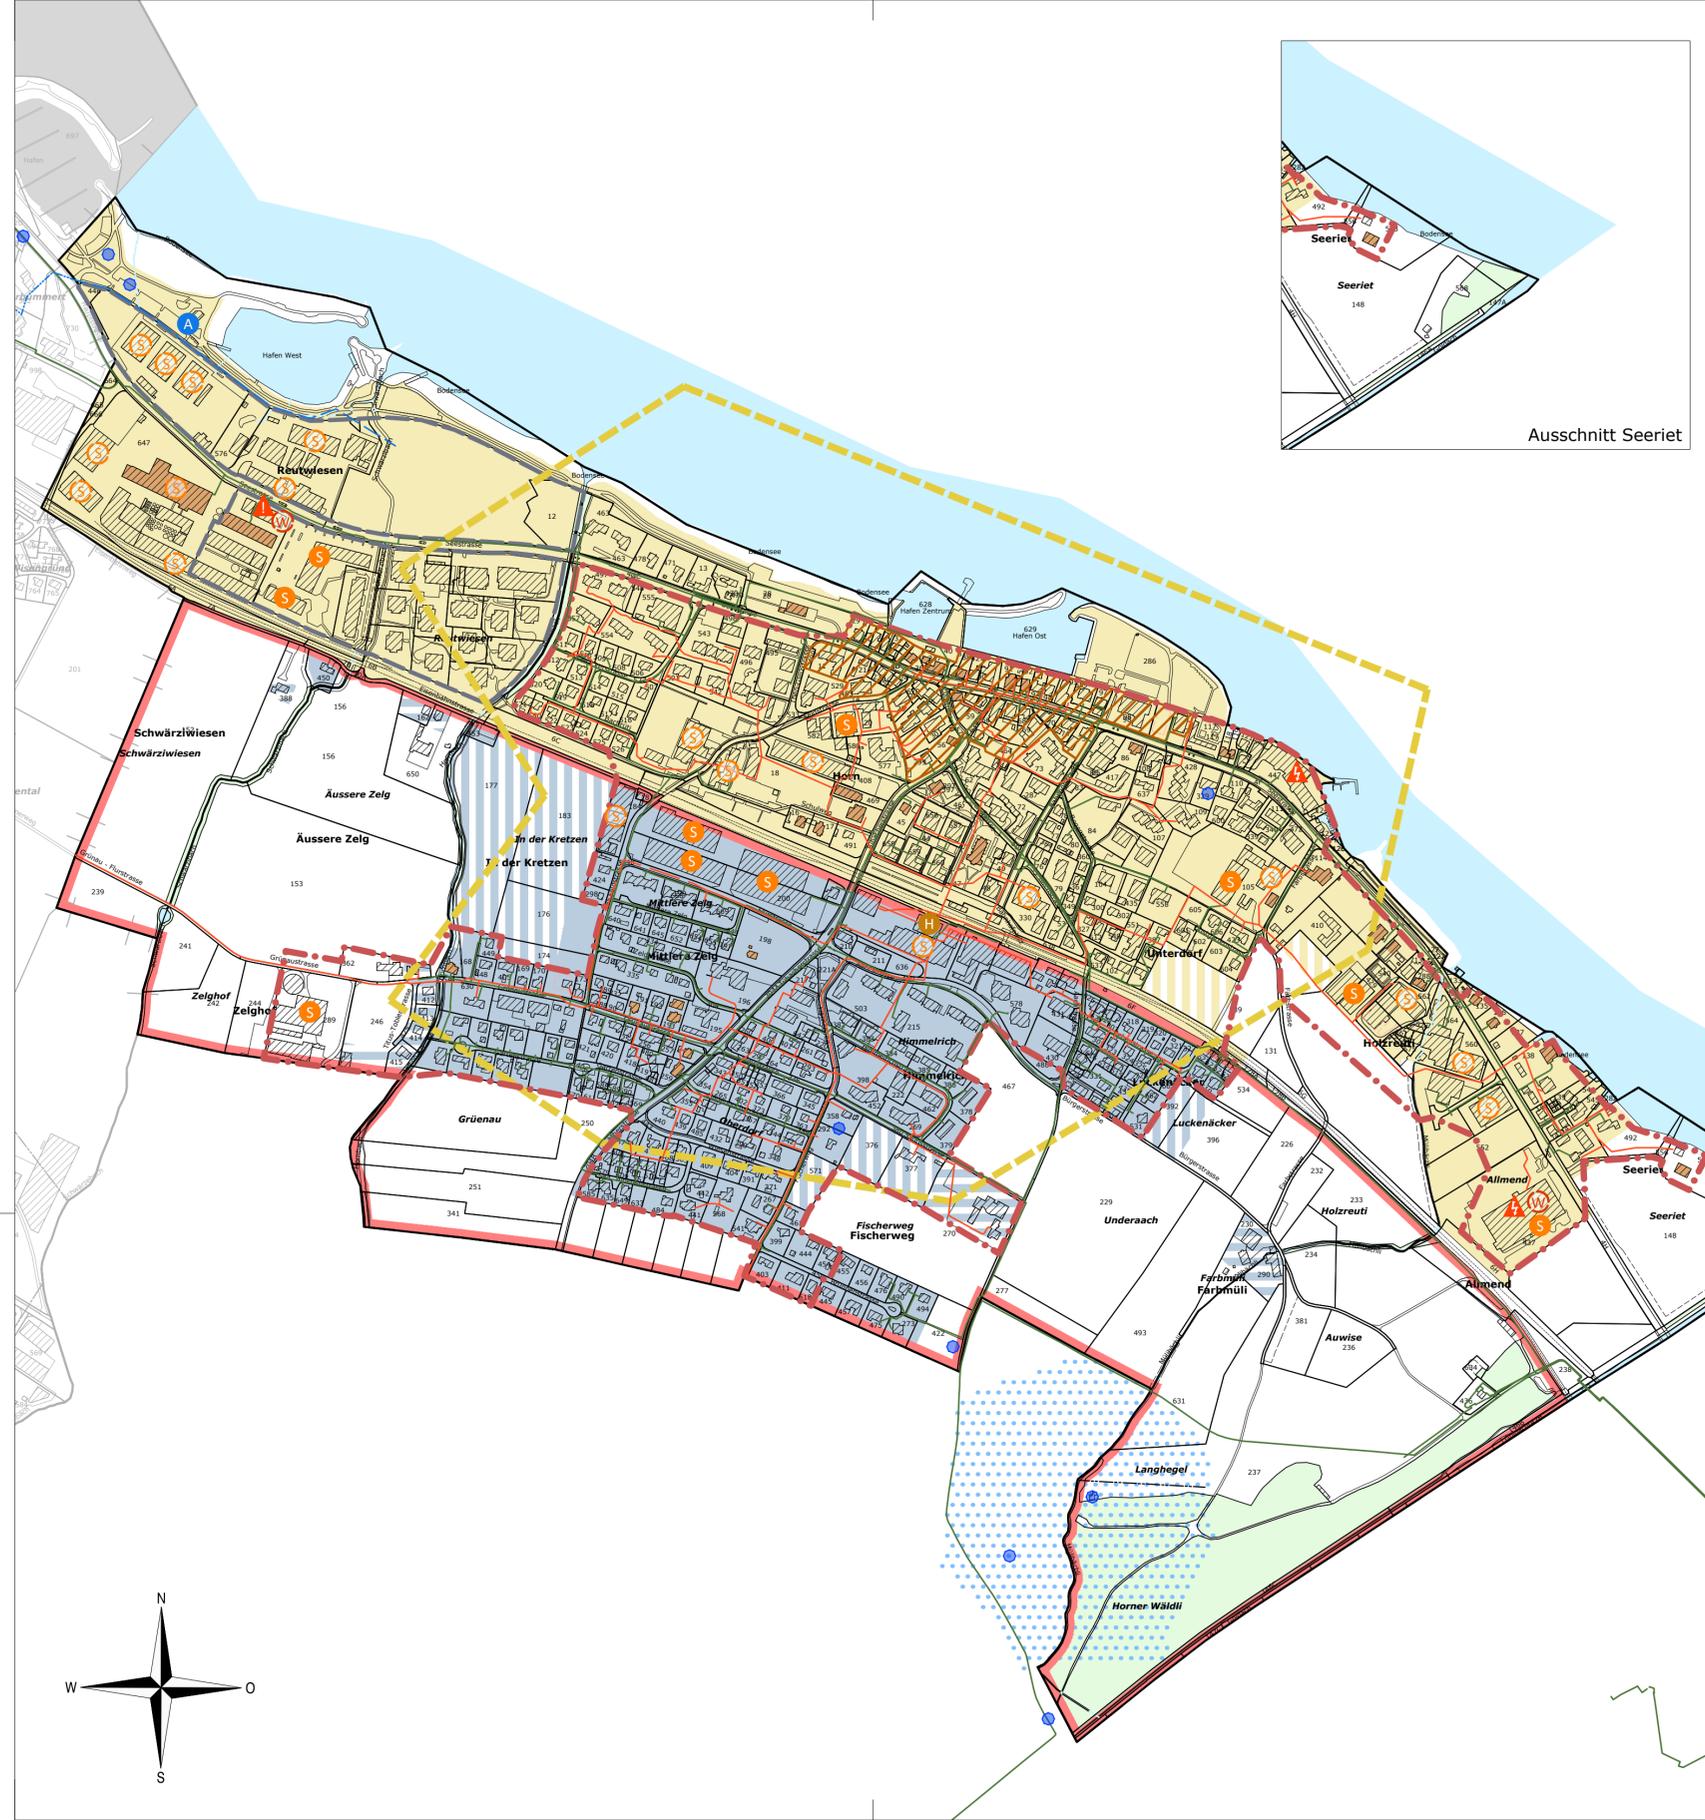

## Richtplaninhalt

Baugebiet	Richtplan- gebiet	Nichtbaugebiet	
			W3 Holz-Wärmeverbund (Verdichtung) Energiezentrale Holz
			W4 Wärmeverbund Bodensee
			W4 Anergienetz (See Energie AG)
			W4 Energiezentrale (See Energie AG) Gestaltungsplanpflicht (gemäss Zonenplan)
			S1 Solarstromanlagen >100 kWp
			W5 Potenzial für Abwärme Grossverbraucher Wärme und Strom Grossverbraucher Strom

## Informationsinhalt

	eingedoltes Gewässer
	offenes Gewässer
	Wald
	Verbotzonen für Erdsonden
	Anergienetz (Seeenergie) AG ausserhalb Gemeindegebiet
	Leitung Holzwärmeverbund bestehend / neu
	Leitung Gasnetz
	geschützte Kulturobjekte
	Ortsbildschutzzone (gemäss Zonenplan)
	Quellfassungen
	Grundwasserschutzzonen (Erdwärmesonden und Grundwasserwärmenutzung nicht zulässig)

Stand der amtlichen Vermessung vom 11.06.2023



**Projekt Nr. 1005603**

Format	84 x 44.6	Datei	Energierechtplan.dwg
Änderung	Entwurf	gezeichnet	kontrolliert
	pme	Ist/skla	Datum
			24.01.2025

